


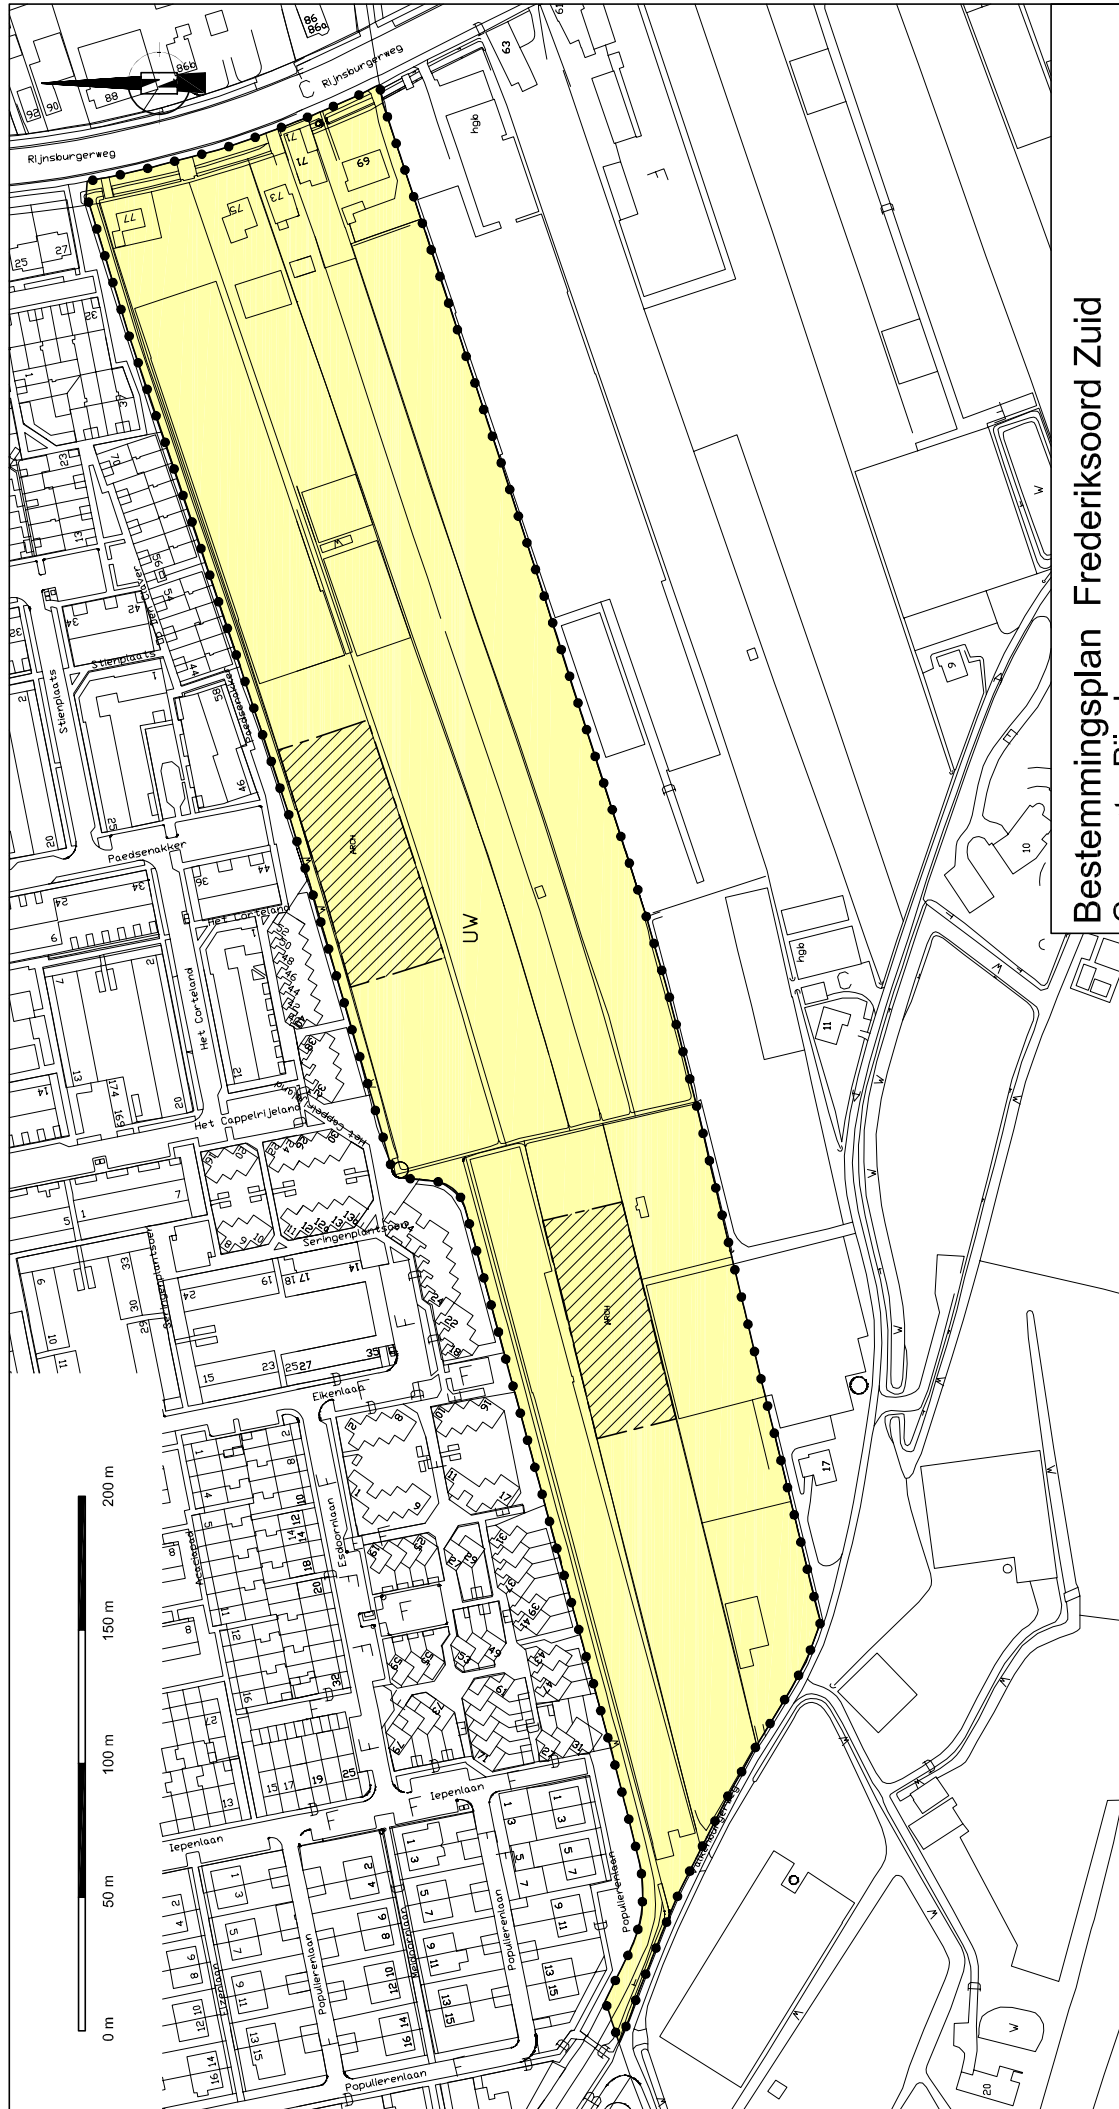


Bestemmingsplan Frederiksoord Zuid Gemeente Rijnsburg

Schaal = 1:2000 (op A3 formaat)

Tekening : bp050523 frederiksoord zuid kader deel rijnsburg.dwg


Verklaring

— Grens bestemmingsplan

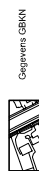

Bestemmingen

UW te werken woonwettelijk

 

Aanduidingen

Archaeologisch waardevol gebied



B E E L D

Wierlings de Heesch 4
6957 DH Laag Soeren
Tel: 0313-419640
Fax: 084-7301697
www.beeld.nl



Getekend op : 02-12-2004

Gewijzigd op : 19-04-2005

Gewijzigd op : 23-05-2005

Vastgesteld door de Raad :

Goedgekeurd door GS :